

**NÁVRH PŘECHODNÉ ÚPRAVY PROVOZU
NA POZEMNÍCH KOMUNIKACÍCH
SITUACE - PŘÍLOHA č. 1/6 ke zn. P/NP-029/09**

Zpracoval dne 28-05-2009
Petr Švarc +420 724 815 551; e-mail: p.svarc@lorenc.cz
LORENC ETS dopravní značení - provozovna Pardubice
Čacké 1724, 530 02 Pardubice

**MODERNIZACE SILNICE II/315
LANŠKROUN - TATENICE**

UZAVÍRKA LUBNÍK - TATENICE

LEGENDA:

- UZAVŘENÝ ÚSEK PRO VEŠKEROU DOPRAVU
- - - - - UZAVŘENÝ ÚSEK MIMO BUS A IZS
- - - - - OBJÍZDNÁ TRASA PRO BUS A IZS PO KOMUNIKACI ZEM. DRUŽSTVA
- - - - - KOMUNIKACE ZOD ŽICHLÍNEK
- - - - - VÝSTAVBA PŘELOŽKY II/315
- TRANZITNÍ OBJÍZDNÁ TRASA




LORENC ®

EXPRESS TRADING SERVICE

Jiří Lorenc

5. května 1378, 516 01 Rychnov n. Kn.
IČO: 45540161, tel: 602 441 492, www.lorenc.cz

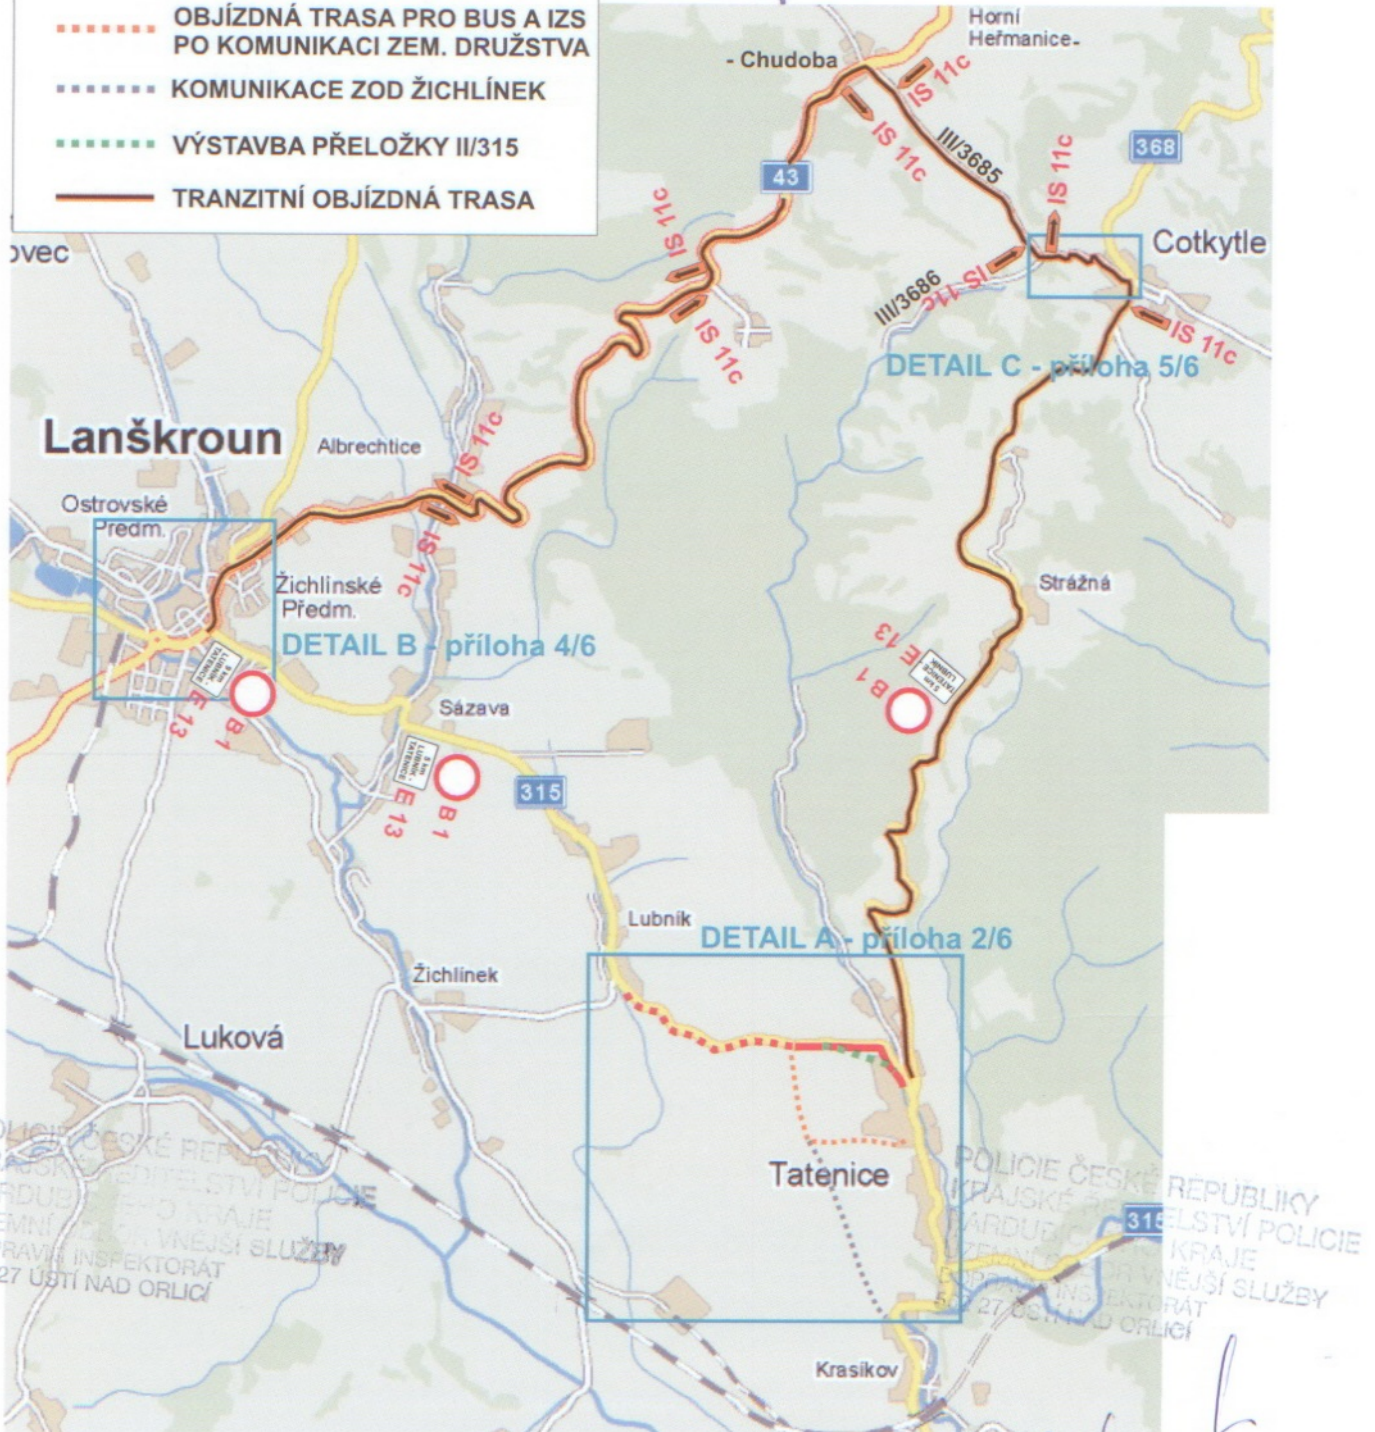

POLICIE ČESKÉ REPUBLIKY
KRAJSKÉ ŘÍDÍTELSTVÍ POLICIE
PARDUBICKÉHO KRAJE
ÚZEMNÍ PRŮKLENKOVÉ SLUŽBY
DOPRAVNÍ INSPEKTORÁT
562 27 ÚSTÍ NAD ORLICÍ

POLICIE ČESKÉ REPUBLIKY
KRAJSKÉ ŘÍDÍTELSTVÍ POLICIE
PARDUBICKÉHO KRAJE
ÚZEMNÍ PRŮKLENKOVÉ SLUŽBY
DOPRAVNÍ INSPEKTORÁT
562 27 ÚSTÍ NAD ORLICÍ

Dr. Souhlasí č. j. NP/1-57-77/25.2009-05/1107

Handwritten signature

**NÁVRH PŘECHODNÉ ÚPRAVY PROVOZU
NA POZEMNÍCH KOMUNIKACÍCH
SITUACE - PŘÍLOHA č. 2/6 ke zn. P/NP-029/09**

Zpracoval dne 28-05-2009
Petr Švarc +420 724 815 551; e-mail: p.svarc@lorenc.cz
LORENC ETS dopravní značení - provozovna Pardubice
Čacké 1724, 530 02 Pardubice

**MODERNIZACE SILNICE II/315
LANŠKROUN - TATENICE**

UZAVÍRKA LUBNÍK - TATENICE




LORENC ®

EXPRESS TRADING SERVICE

Jiří Lorenc

5. května 1378, 516 01 Rychnov n. Kn.
IČO: 45540161, tel: 602 441 492, www.lorenc.cz

DETAIL A - LUBNÍK, TATENICE

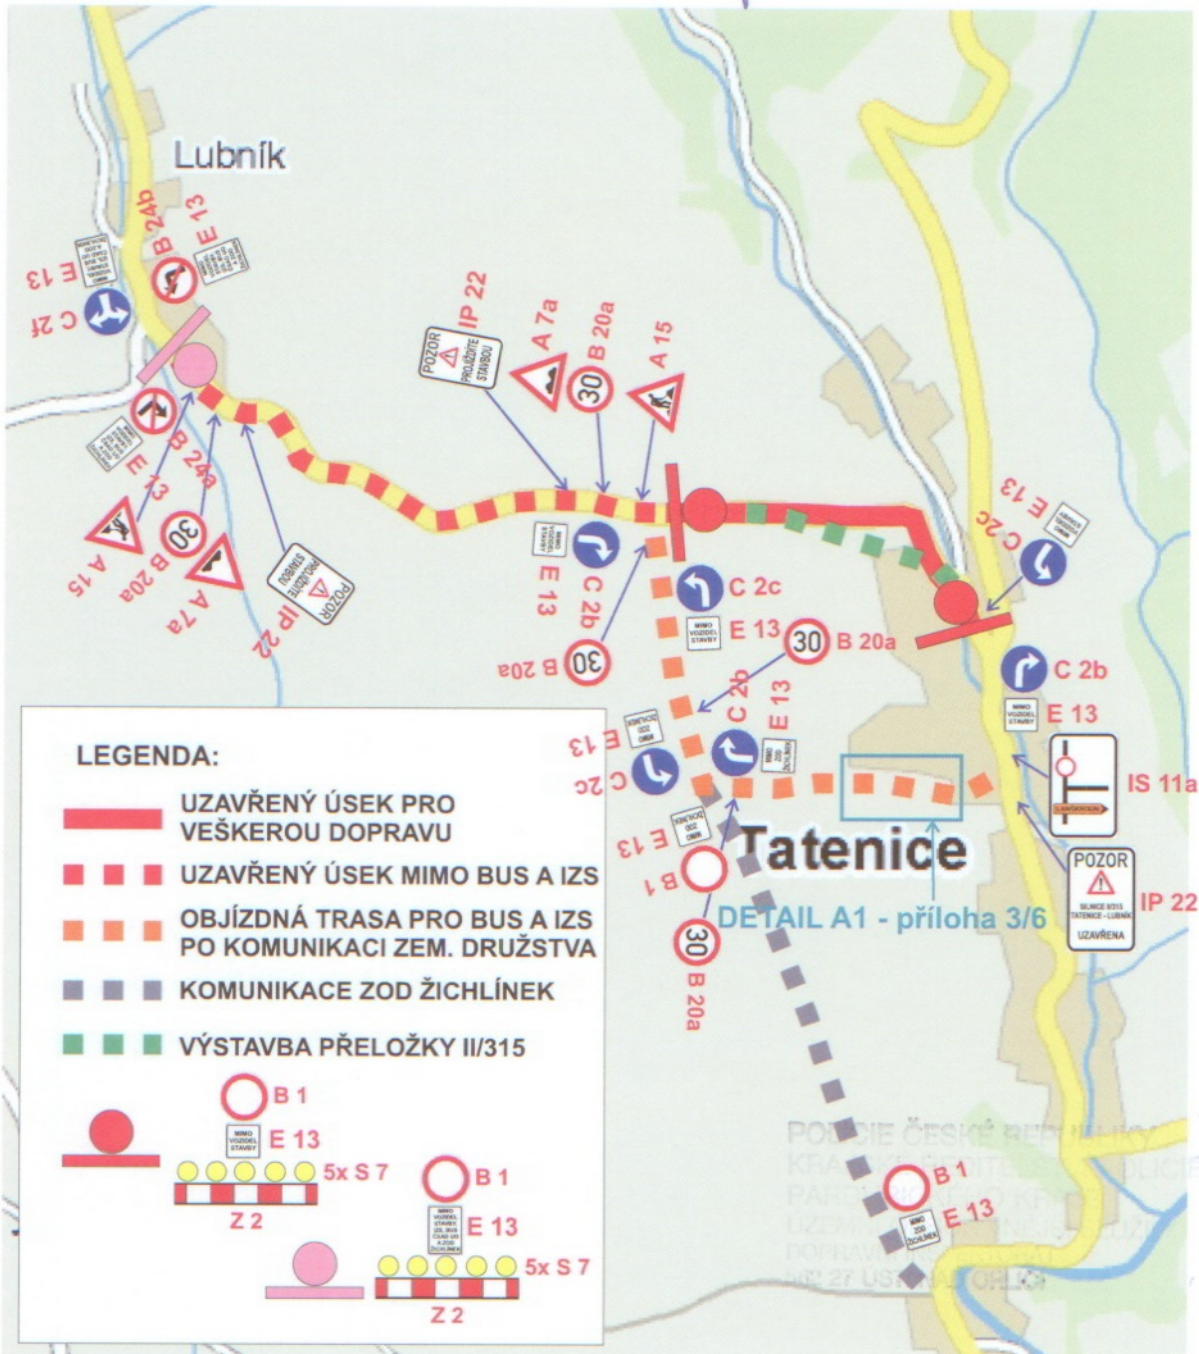

Handwritten signature