


# Změna č. 2 ÚPO ČENKOVICE

## Technická infrastruktura

**LEGENDA:**

- stav návrh
-  el. vedení 22 kV
  -  transformační stanice
  -  vodovod
  -  záchytný příkop
  -  STL plynovod

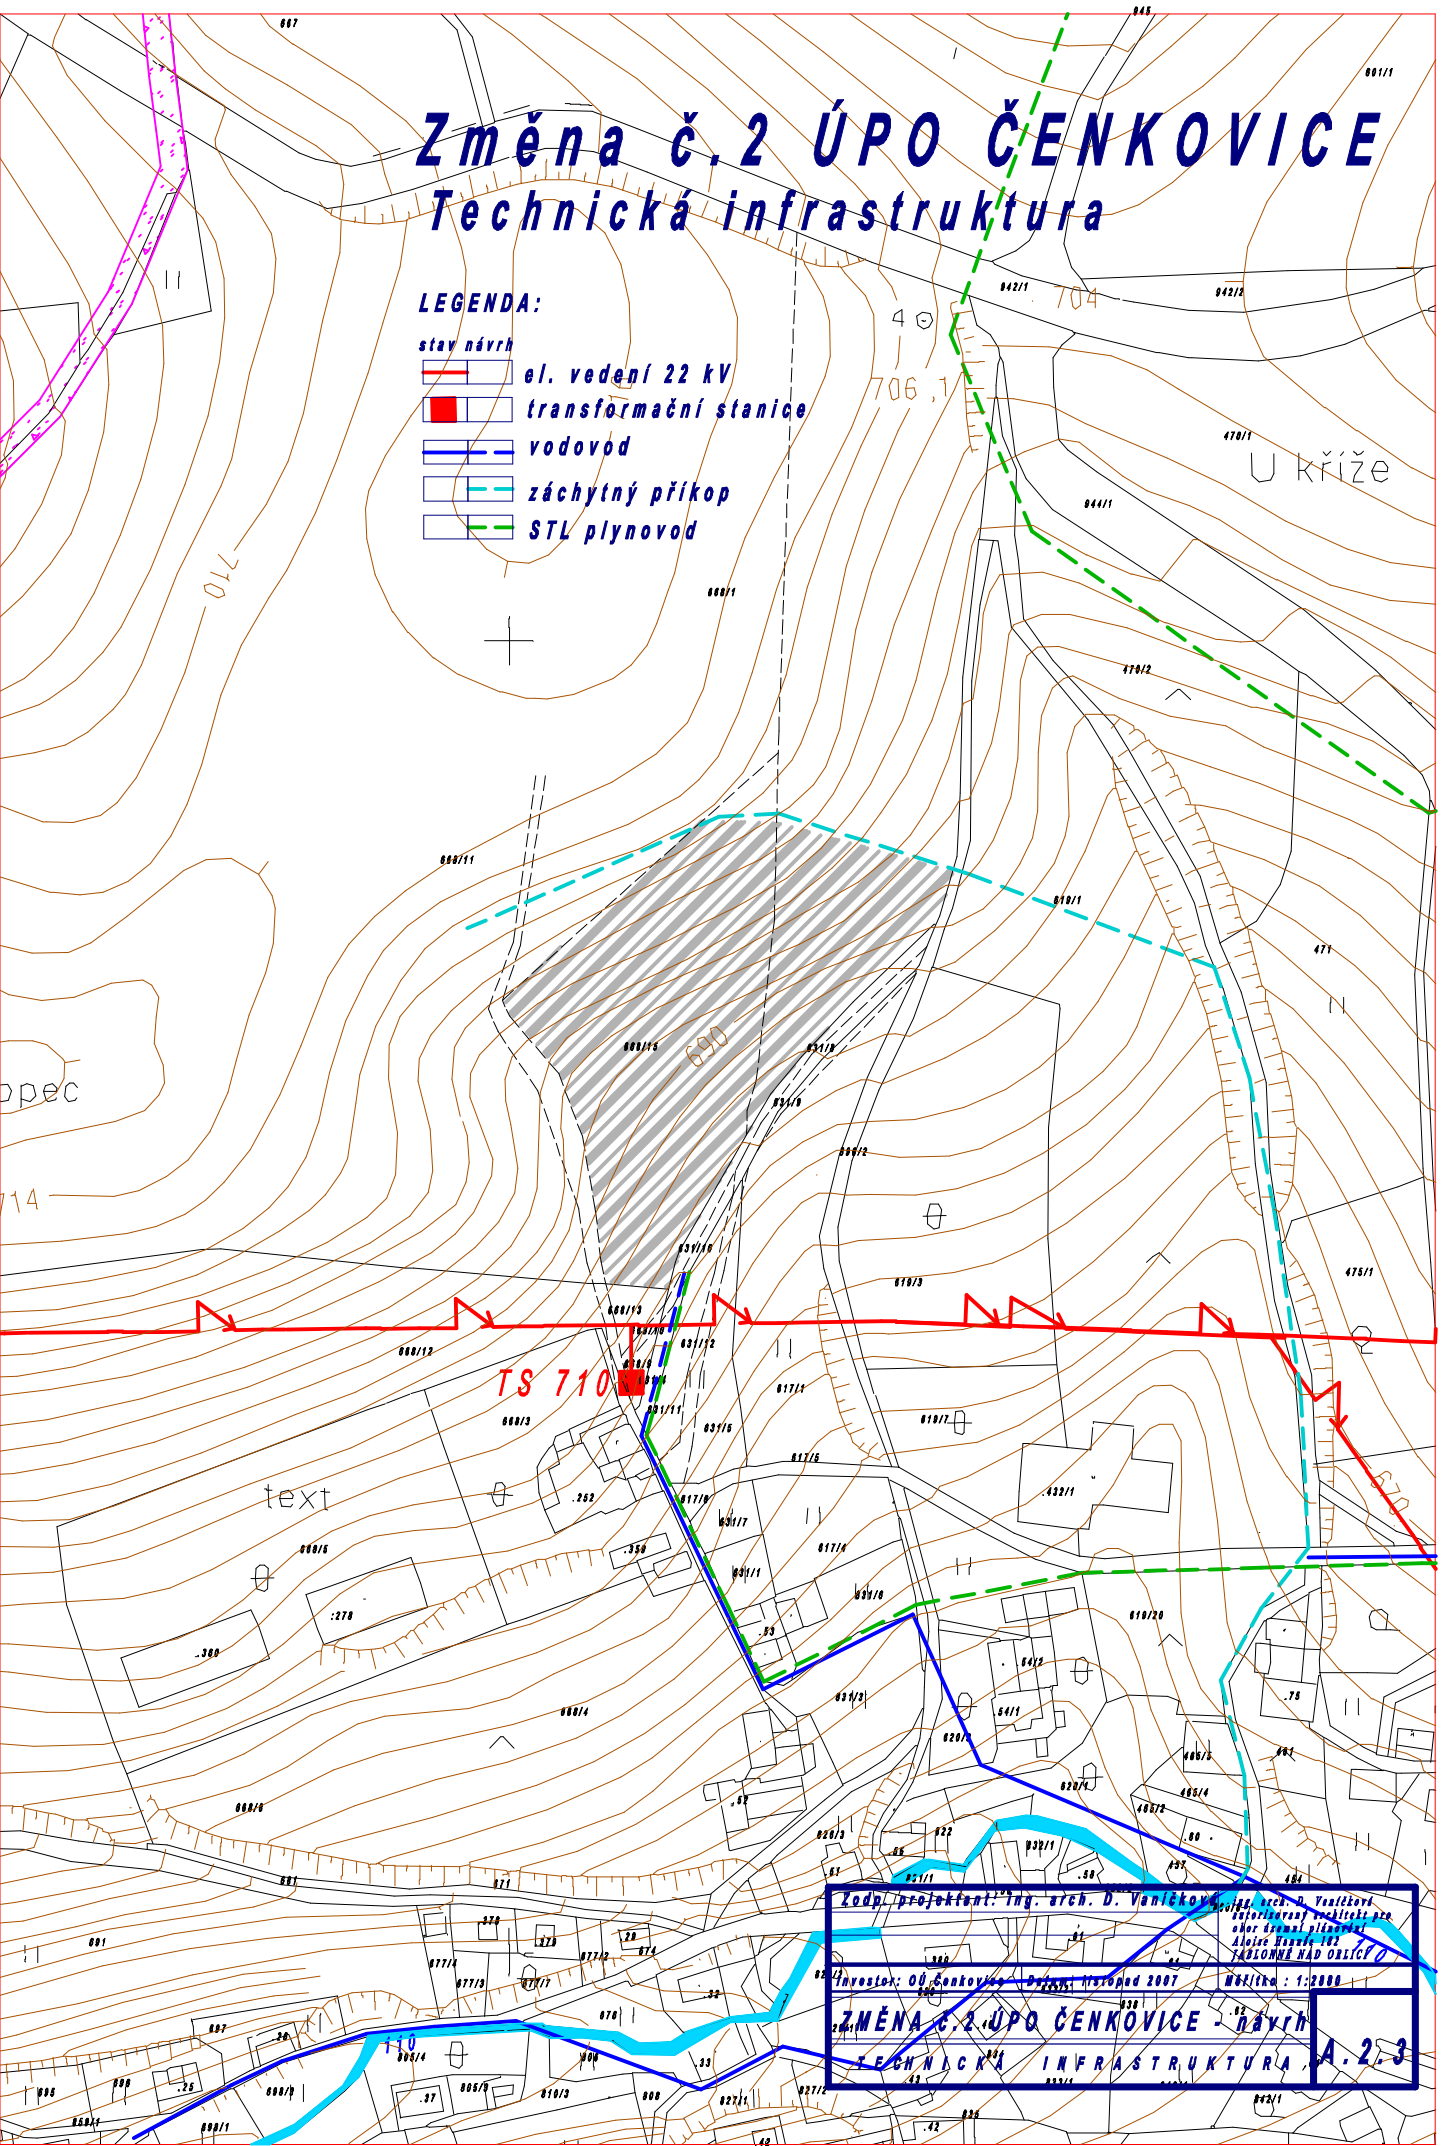

Zodp. projektant: Ing. arch. D. Vaníček  
 Investor: OÚ Čenkovice, Datum: listopad 2007  
 Měřítko: 1:2000

**ZMĚNA Č. 2 ÚPO ČENKOVICE - návrh**  
**TECHNICKÁ INFRASTRUKTURA A. 2/3**