


Vysvětlivky

-  Interakční prvek stav
-  Interakční prvek návrh
-  Lokální biokoridor stav
-  Lokální biokoridor návrh
-  Lokální biocentrum stav
-  Lokální biocentrum návrh
-  Katastrální hranice

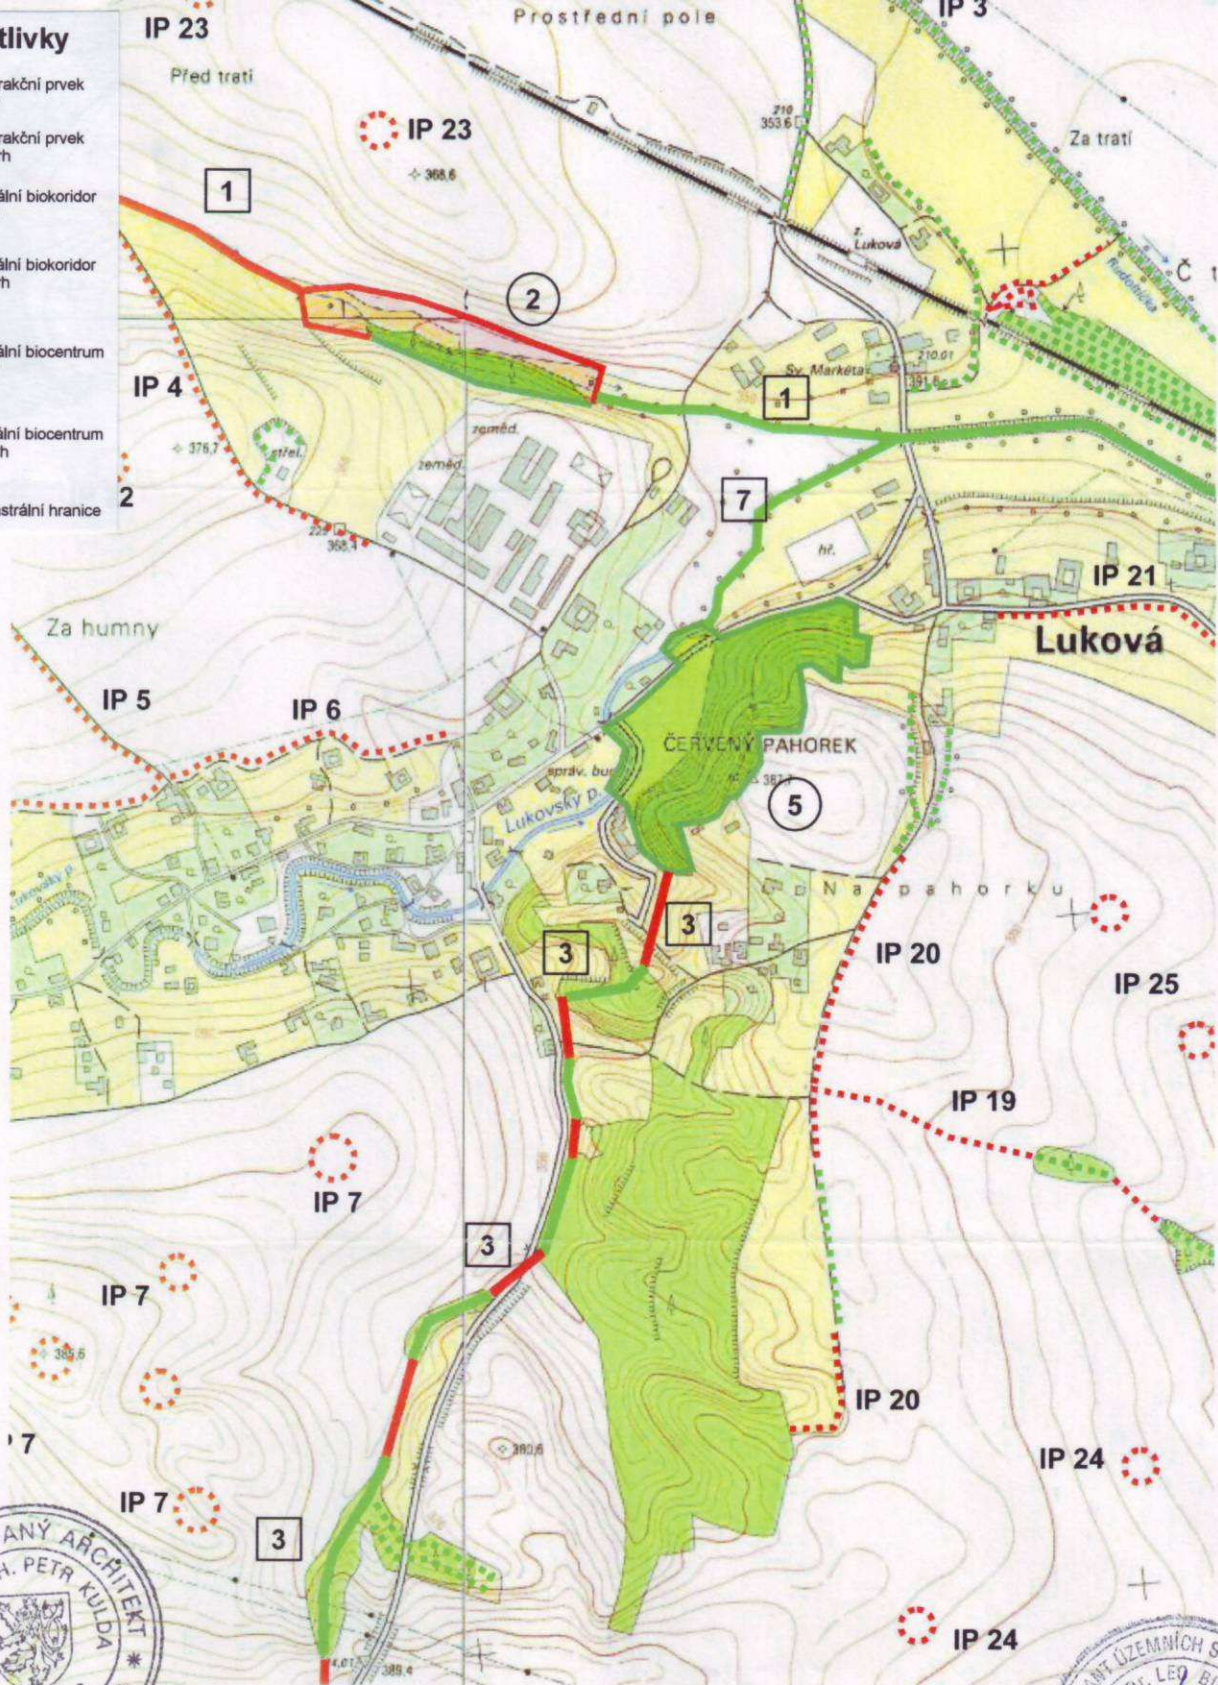

tipos

PROJEKTOVÁ KANCELÁŘ ÚSTÍ NAD ORLICÍ

pořizovatel : Městský úřad Lanškroun, nám. J. M. Marků 12		zak.č. : 18/2008
objednatel : Obec Luková	místo : Luková	datum : 12/2008
akce : ÚPSÚ LUKOVÁ - ZMĚNA č. 7	příloha	
obsah : ÚSES (revidovaný v roce 2008)	~ 1 : 10 000	12