


# ÚZEMNÍ

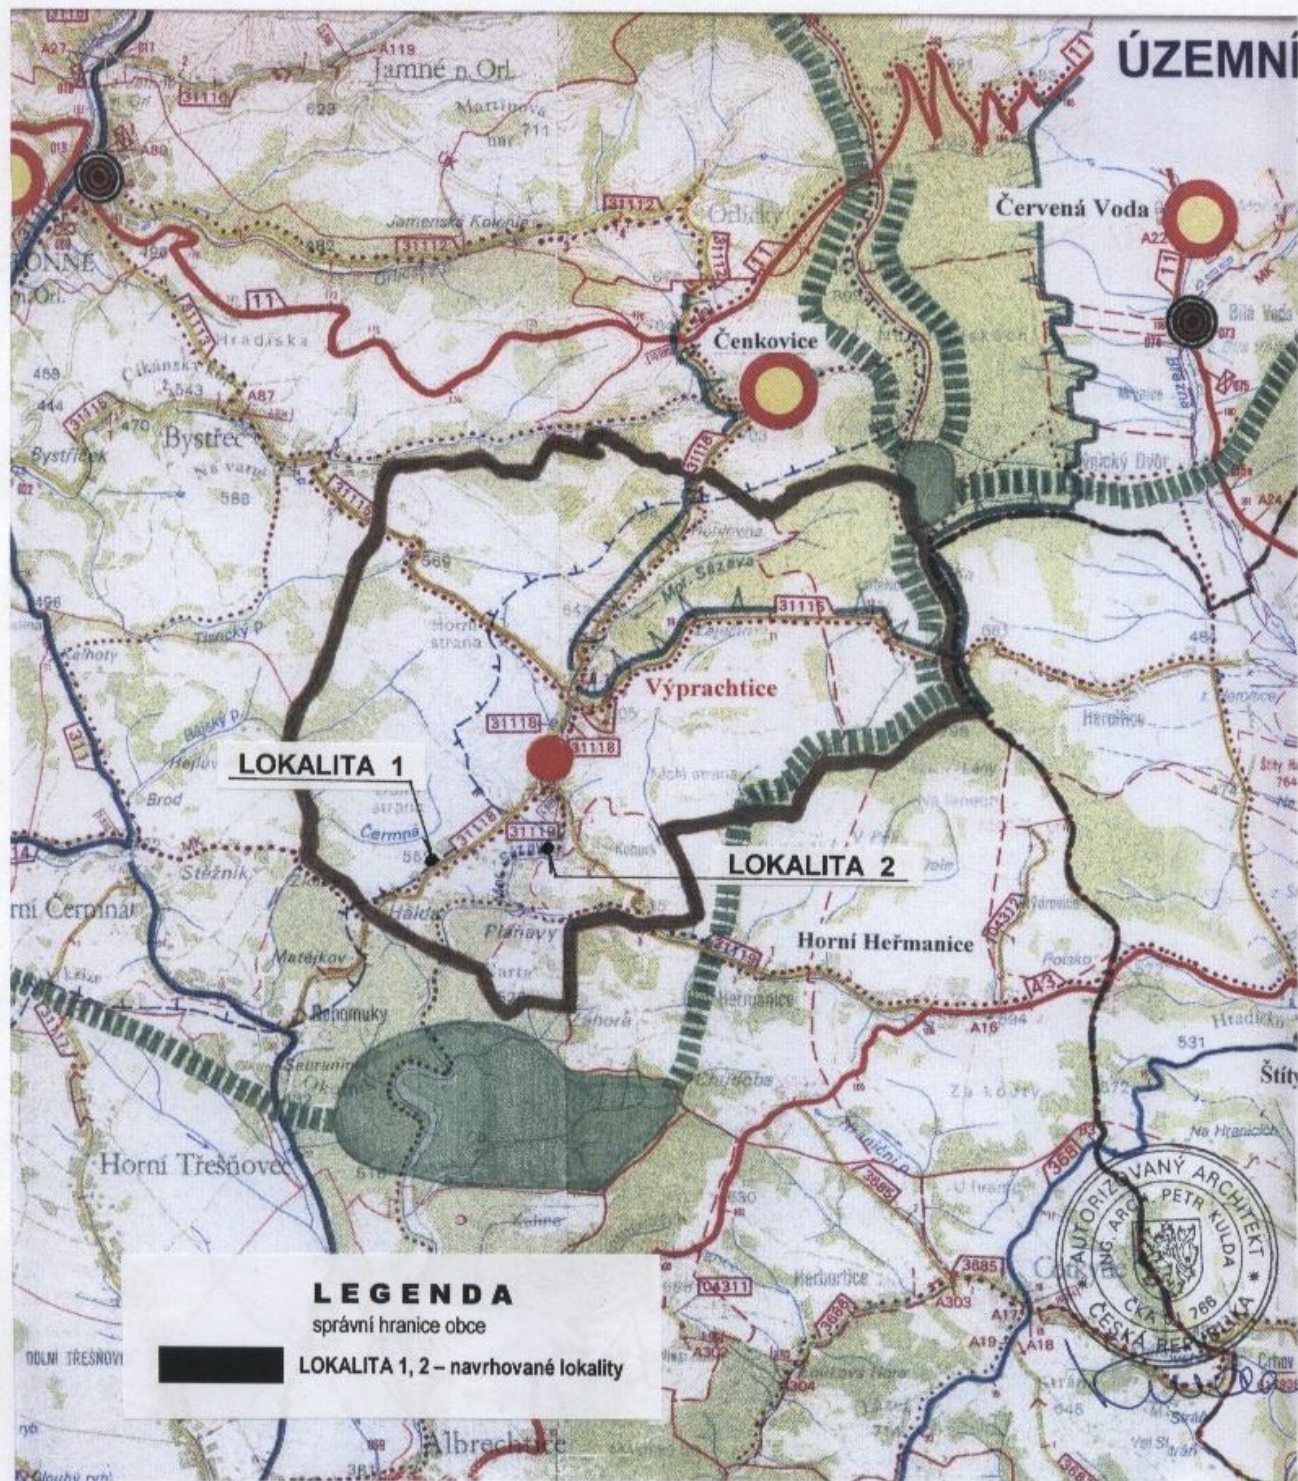


LOKALITA 1

LOKALITA 2

## LEGENDA

— správní hranice obce

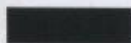

LOKALITA 1, 2 – navrhované lokality

# **TIPOS**

## PROJEKTOVÁ KANCELÁŘ ÚSTÍ NAD ORLICÍ

pořizovatel : Městský úřad Lanškroun, nám. J. M. Marků 12

zak.č. : 25/2007

akce : **ZMĚNA č. 3 ÚPO VÝPRACHTICE**

datum : 06/2008

obsah : **ŠIRŠÍ VZTAHY, SITUOVÁNÍ LOKALIT**

1 : 50 000